



BOTKYRKA KOMMUN

TEKNISKA FÖRVALTNINGEN
147 85 Tumba

08-530 610 00

Nybyggnadskarta

Diarienummer: NB06235

för

GRANDAL 4

Adress Bernströmsvägen 19

Area (m²): 1322 Enligt fastighetsregistret

Upprättad: 2006-11-15

av: Lena Karlsson

Mätt av:

Torbjörn Granberg

Höjdsystem RH00

Koordinatsystem ST74

Mätklass II

Detaljplaneförhållande


Detaljplan 31-6

Laga kraft: 1994-06-28

Fastställt:

Genomförandetiden för detaljplanen utgår 2009-06-28

Fastigheten är belägen utanför detaljplan

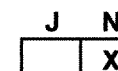

Mark- och exploateringsenhetens uppgift


Fastighetsägaren har f.n. ej skyldighet att erlagga
gatukostnadsbidrag

Namn: Agneta Engver Lindquist

Datum: 2006-11-15

VA-enhetens uppgift om förbindelsepunkter för VA

Fastigheten är belägen inom kommunens
verksamhetsområde för vatten och avlopp

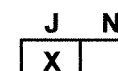

Namn: Ronny Lyberg

Datum: 2006-11-23

Förbindelsepunkt


S	+50,92	
D		
V	ca 2,0 m u mark	
	Lägsta tryck	Högsta tryck
	390 kPa	430 kPa
Uppdämningshöjd		+51,6

Ifylles av sökanden:

Sockelhöjd54,1.....
Källargolvshöjd
Bottenbjälklagshöjd

Övriga uppgifter

-

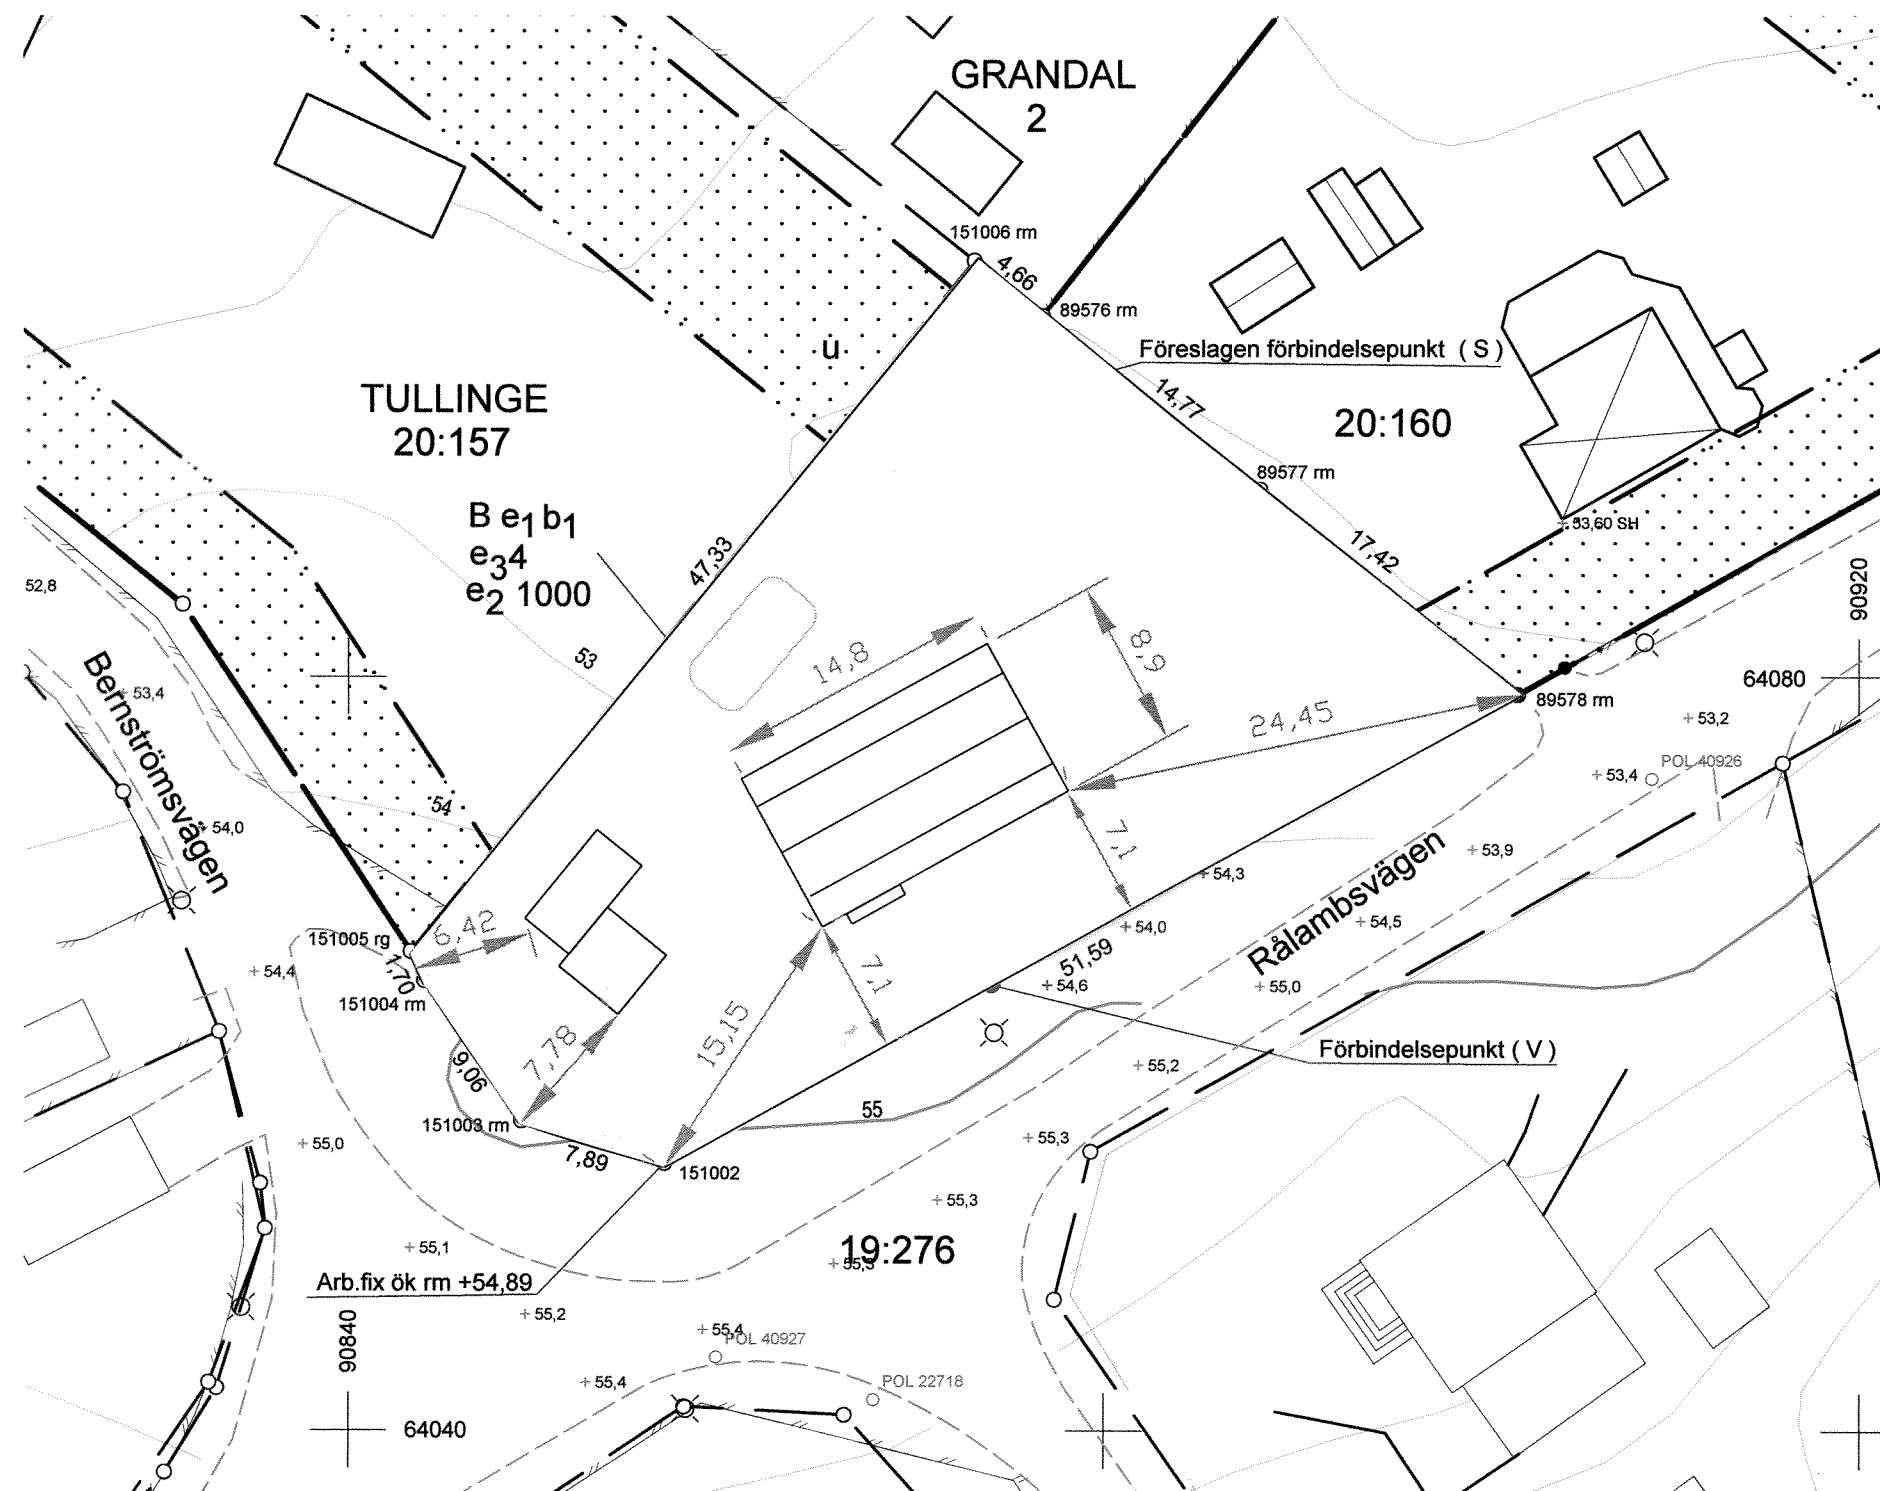

Skala 1:400
10 5 0 10 20M

Nivåkurvorna är ingen exakt redovisning av höjden
och bör inte användas vid detaljprojektering

Till kartan hör beteckningsbilaga. Före ansökan om bygglov skall kartan vid behov revideras